

FECHA: 5/11/2025

DATOS DEL PROPIETARIO:

N° DE EXPEDIENTE:

NOMBRE:	EMERGENT MONTERREY REAL ESTATE HOLDINGS, SRL DE CV		
DIRECCIÓN:	AV. PASEO DE LAS PALMAS 405 INTERIOR 1702		
COLONIA:	LOMAS DE CHAPULTEPEC, DELEGACION MIGUEL HIDALGO CDMX.	TELEFONO:	

DATOS DEL ARRENDATARIO:

NOMBRE:			
DIRECCIÓN:			
COLONIA:		TELEFONO:	

DATOS DEL APODERADO:


NOMBRE:			
DIRECCIÓN:			
COLONIA:		TELEFONO:	

DATOS DEL PREDIO:

EXPEDIENTE CATASTRAL:	50	000	636	AREA TOTAL	47,892	m ²
	(REGION)	(MANZANA)	(LOTE)			

CALLE:	CAMINO VECINAL	NUMERO:	S/N
COLONIA:	CIENEGA DE FLORES		
ENTRE CALLE:	PARQUE INDUSTRIAL	Y CALLE:	CAMINO VECINAL

UBICACIÓN: (Realizar c

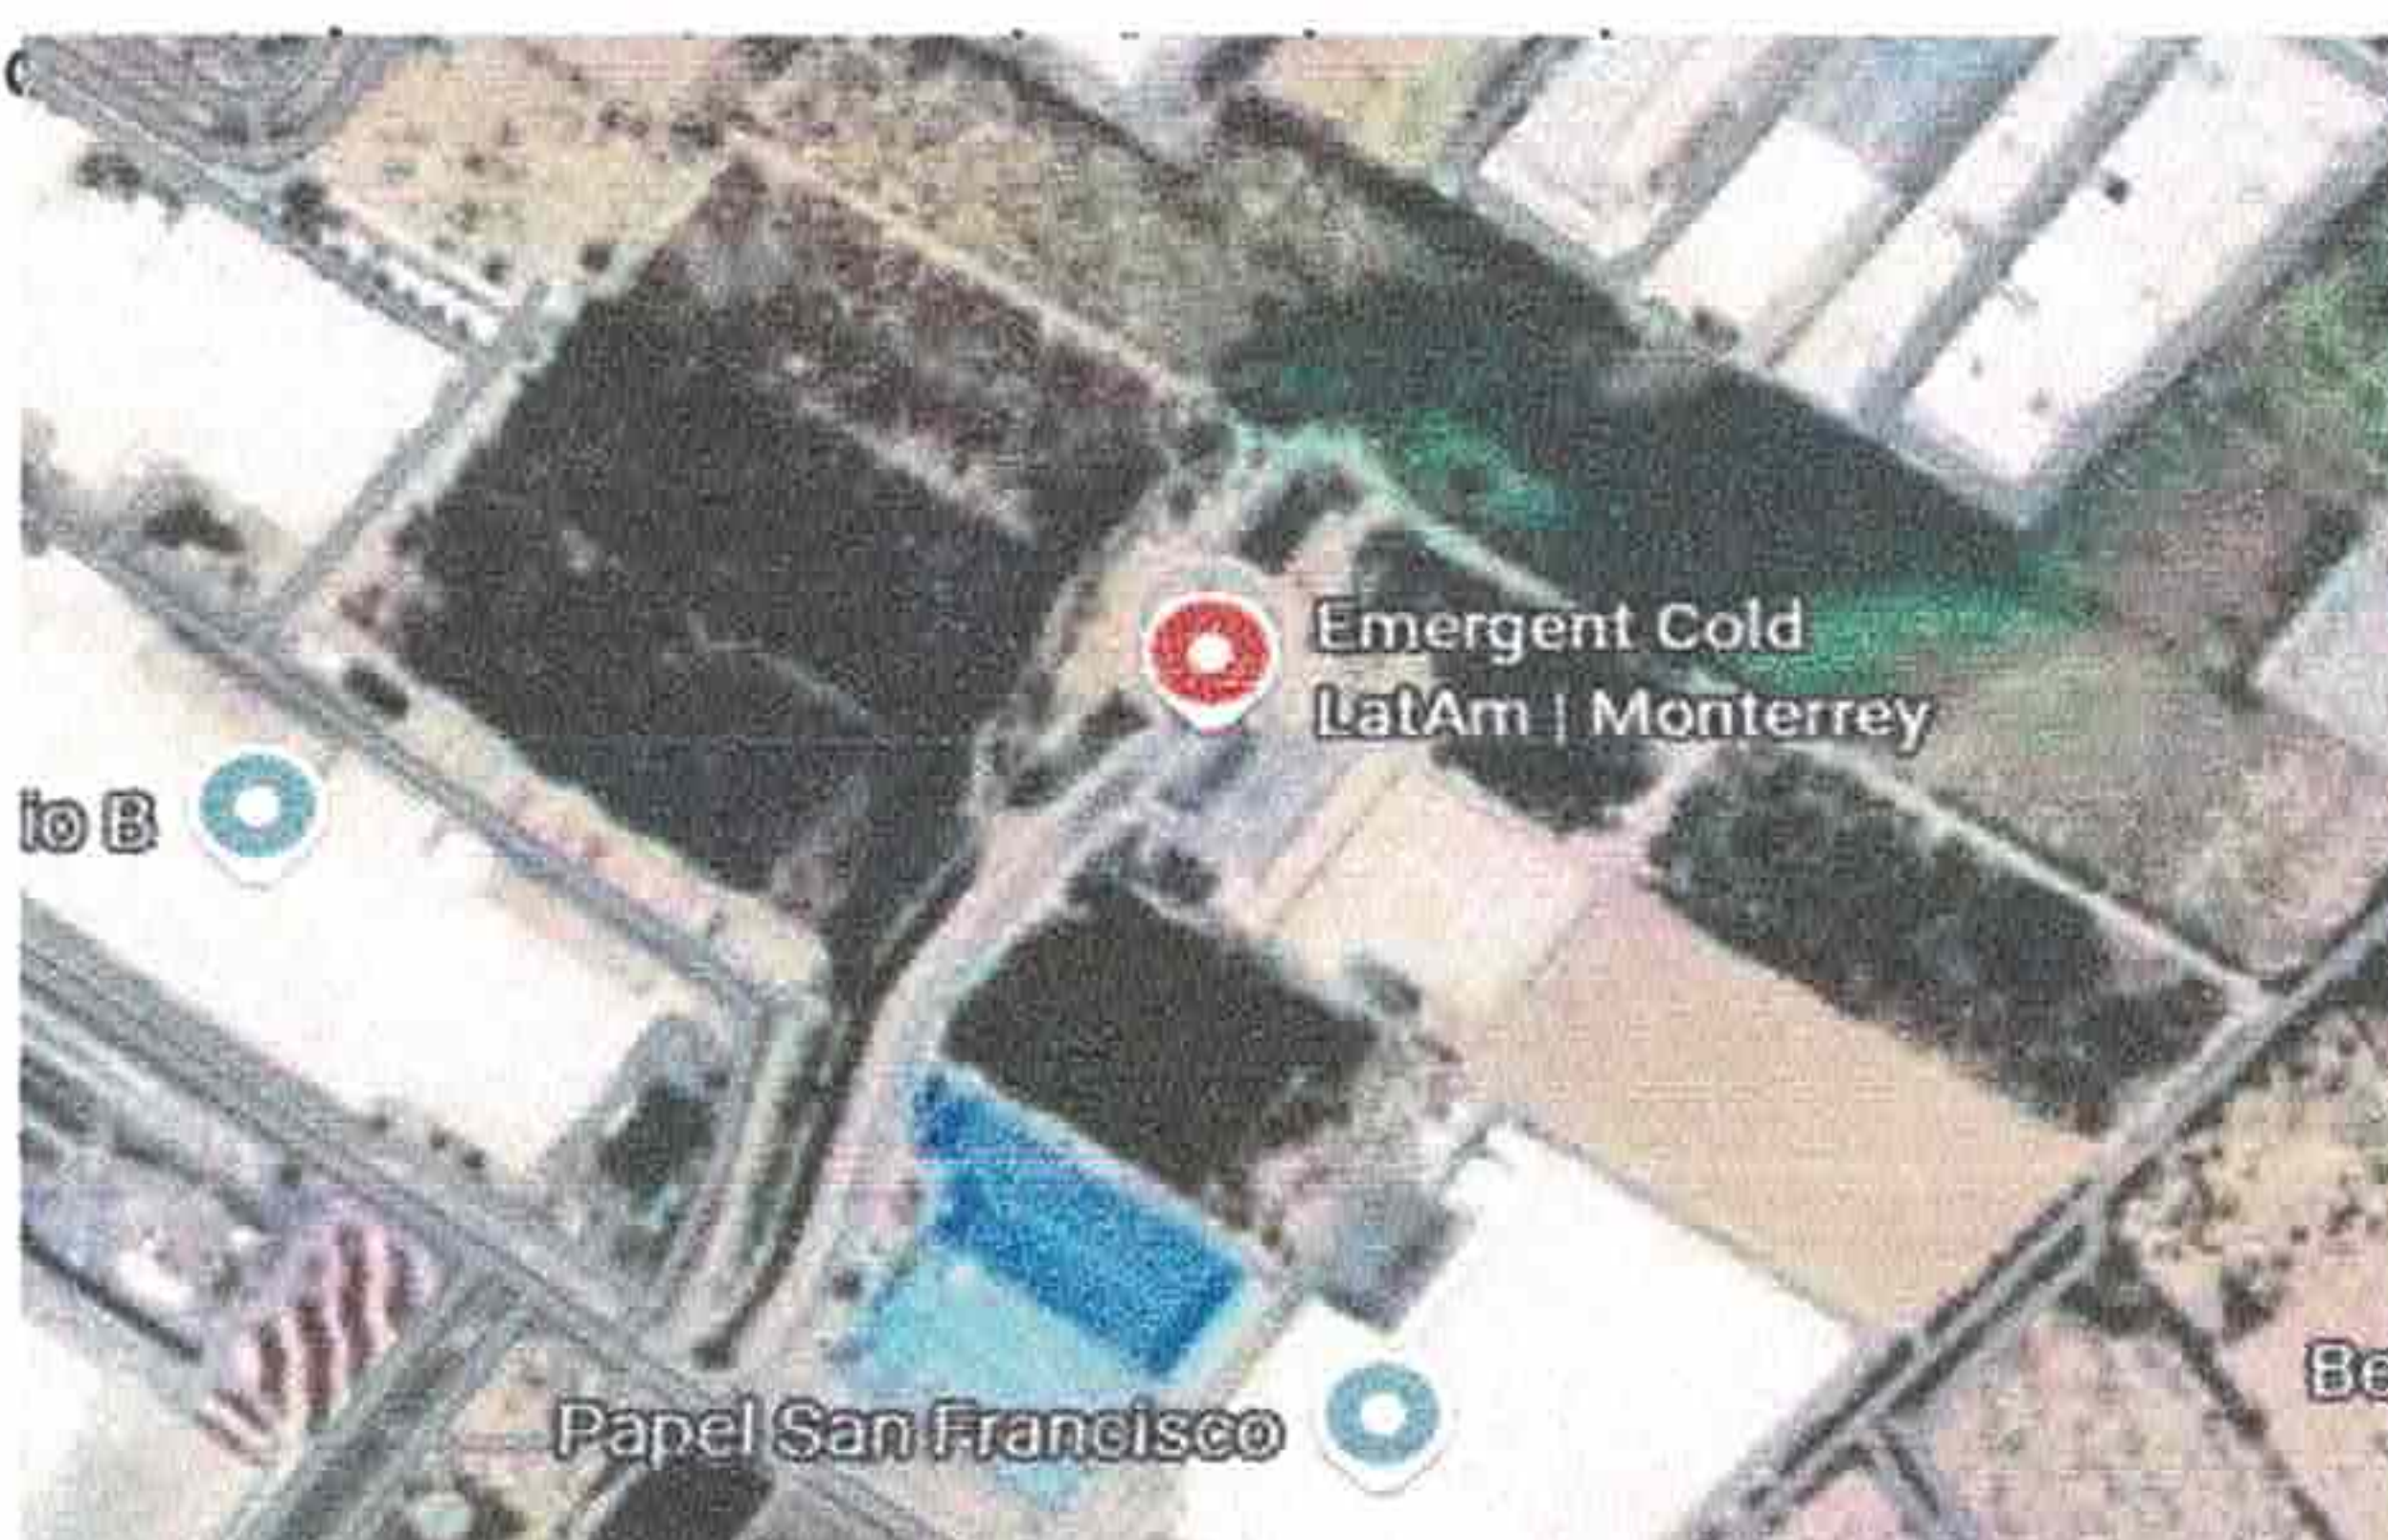

LICENCIA SOLICITADA:

- ☒ USO DE SUELO
☒ CONSTRUCCIÓN
☐ DEMOLICIÓN
☐ SUBDIVISIÓN
☐ ROTURA PAVIMENTO

- ☐ USO DE EDIFICACIÓN
☐ REGULARIZACIÓN
☐ ALINEAM. VIAL
☐ FUSIÓN

PARA EL GIRO DE:

- ☐ BARDAS
☐ NO. OFICIAL
☐ PARCELACIÓN
☐ OTRO:

NAVE INDUSTRIAL

- ☐ REGIMEN EN CONDOMINIO
☐ OBRA TERMINADA
☐ RELOTIFICACIÓN

DECLARO BAJO PROTESTA DE DECIR VERDAD QUE SOY PROPIETARIO DEL INMUEBLE DESCRITO Y RESPONSABLE DE LA AUTENTICIDAD Y VALIDEZ DE LOS DOCUMENTOS QUE PRESENTO.

LA NO VERACIDAD EN LA INFORMACION PROPORCIONADA EN CUALQUIERA DE LOS DOCUMENTOS PRESENTADOS MOTIVARA LA REVOCACION INMEDIATA DE LA AUTORIZACION OTORGADA, ADEMAS DE LA APLICACION DE SANCIONES Y MEDIDAS DE SEGURIDAD QUE CORRESPONDAN, DE ACUERDO CON LA LEY DE ASENTAMIENTOS HUMANOS, ORDENAMIENTO TERRITORIAL Y DESARROLLO URBANO PARA EL ESTADO DE NUEVO LEÓN VIGENTE.

NOTA: En caso de requerir permiso para ocupación temporal de la vía pública con material, solicite información directamente en el Secretaria de Desarrollo Urbano, Obras Publicas y Ecología

CARLOS ARTURO DE LA GARZA UVALLE
 EL C. PROPIETARIO o APODERADO LEGAL
 FIRMA

ISRAEL LOPEZ SILVA
 EL C. APODERADO
 FIRMA